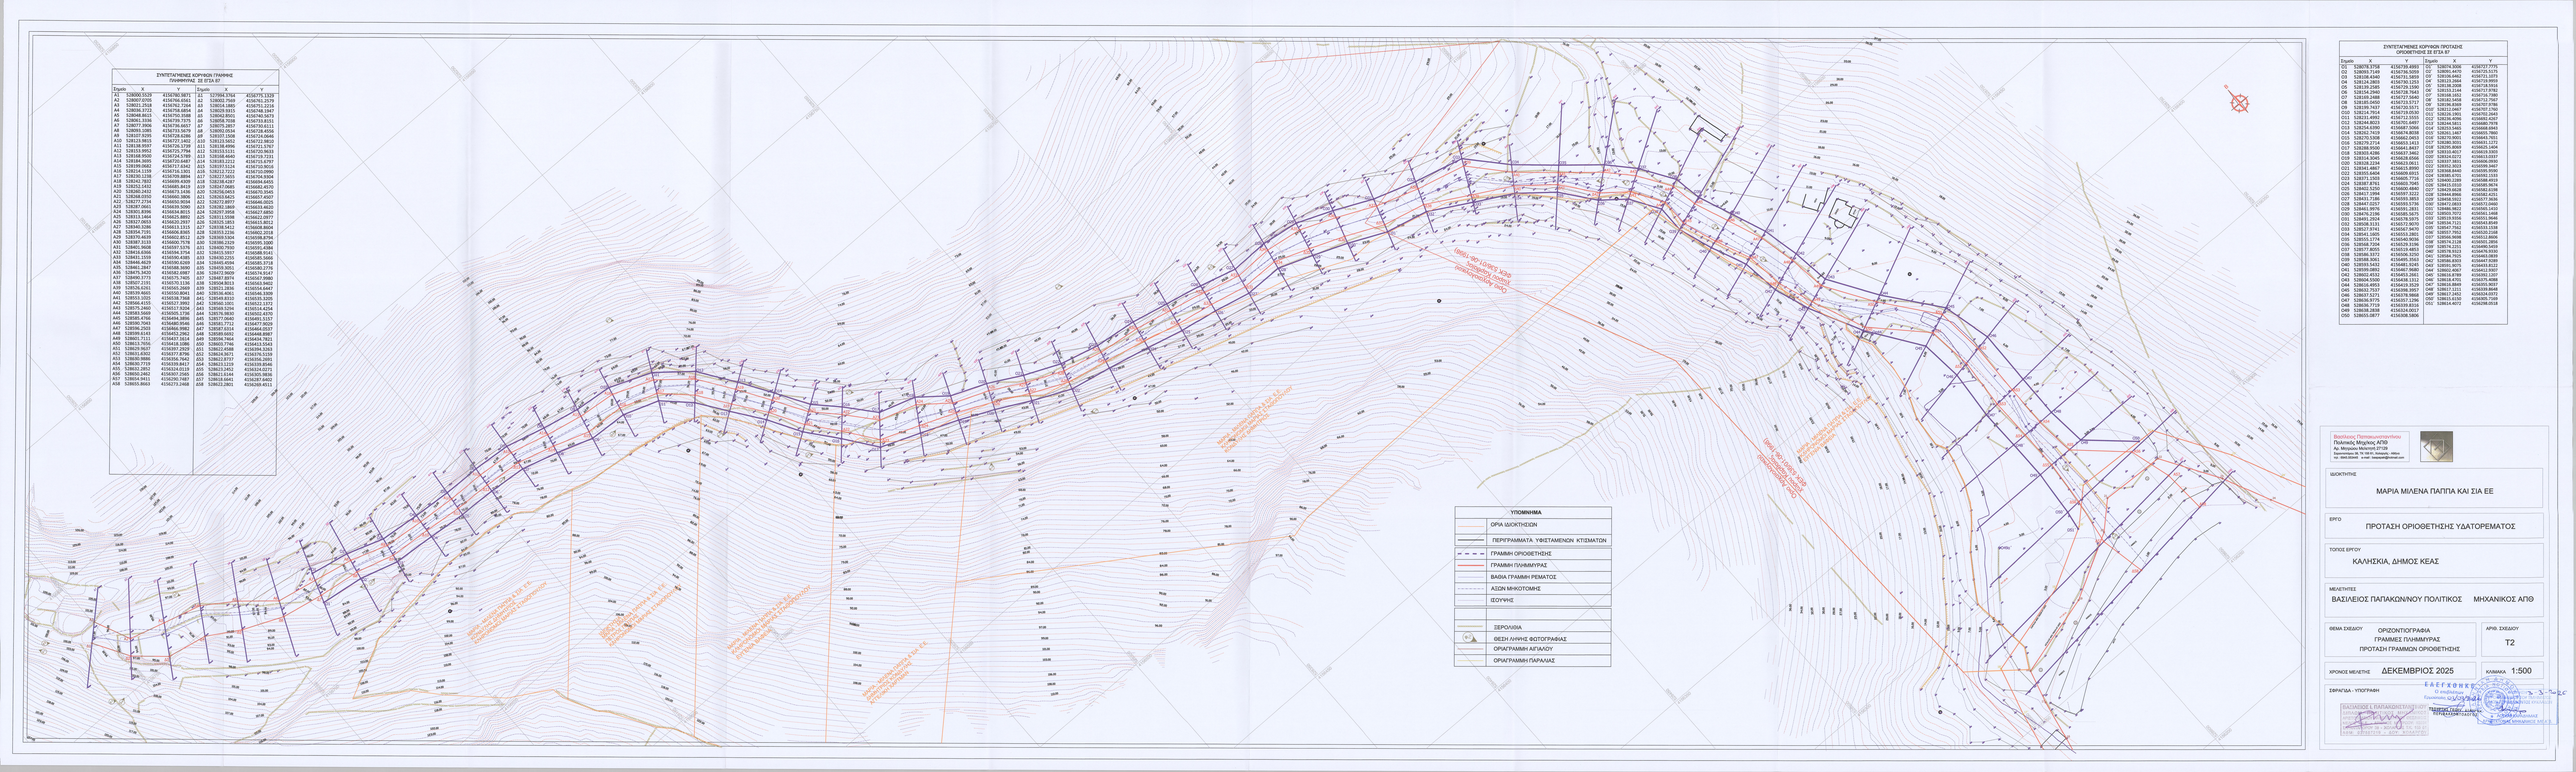
ΟΡΙΟΘΕΤΗΣΗ ΣΕ ΕΓΓΕΙΟ ΣΗΜΕΙΟ ΣΤΟΝ ΑΞΟΝΑ ΤΗΣ ΟΔΟΥ ΚΑΙ ΚΑΤΑΣΤΗΜΑ ΣΤΟ ΔΕΞΙ ΜΕΡΟΣ